




Erstellt am 29.08.2023

Gemarkung: Ganschendorf (13 3710)
Flur: 3
Flurstück: 118, 119
Hinweis: Flurneuordnung "Sarow-NO"

Gemeinde: Sarow (13 0 71 128)
Landkreis Meckl. Seenplatte
Lage: Im Dorf

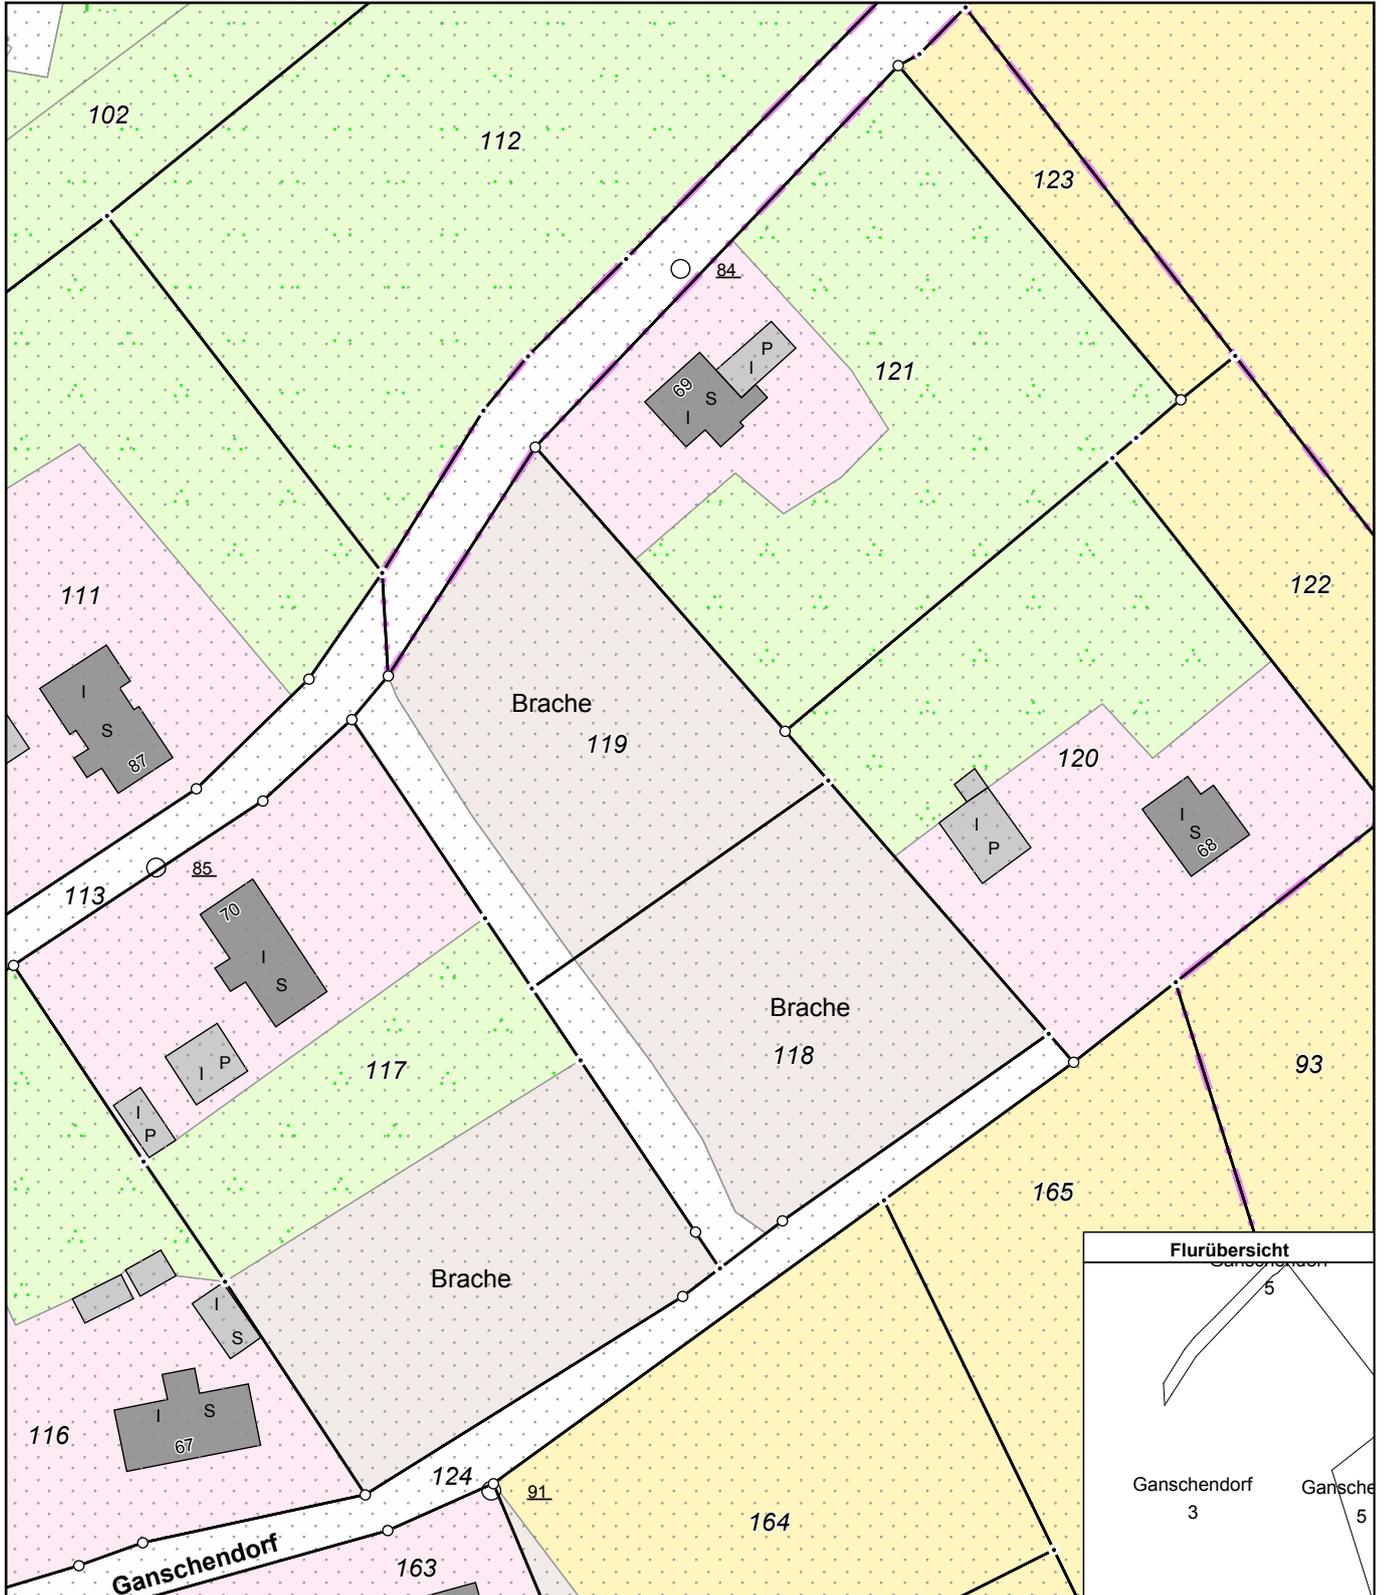

MV2057

0 10 20 30 Meter
Maßstab 1:1000

© Vermessungs- und Geoinformationsbehörden Mecklenburg-Vorpommern
Vervielfältigung, Weiterverarbeitung, Umwandlung, Weitergabe an Dritte oder Veröffentlichung bedarf der Zustimmung der zuständigen Vermessungs- und Geoinformationsbehörde. Davon ausgenommen sind Verwendungen zu innerdienstlichen Zwecken oder zum eigenen, nicht gewerblichen Gebrauch (§ 34 Abs. 1 GeoVermG M-V).