




Erstellt am 21.12.2022

Gemarkung: Groß Schwiesow (13 1827)
Flur: 1
Flurstück: 320,321,322

Gemeinde: Groß Schwiesow (13 0 72 039)
Landkreis Rostock
Lage: Bützower Str. 4-6

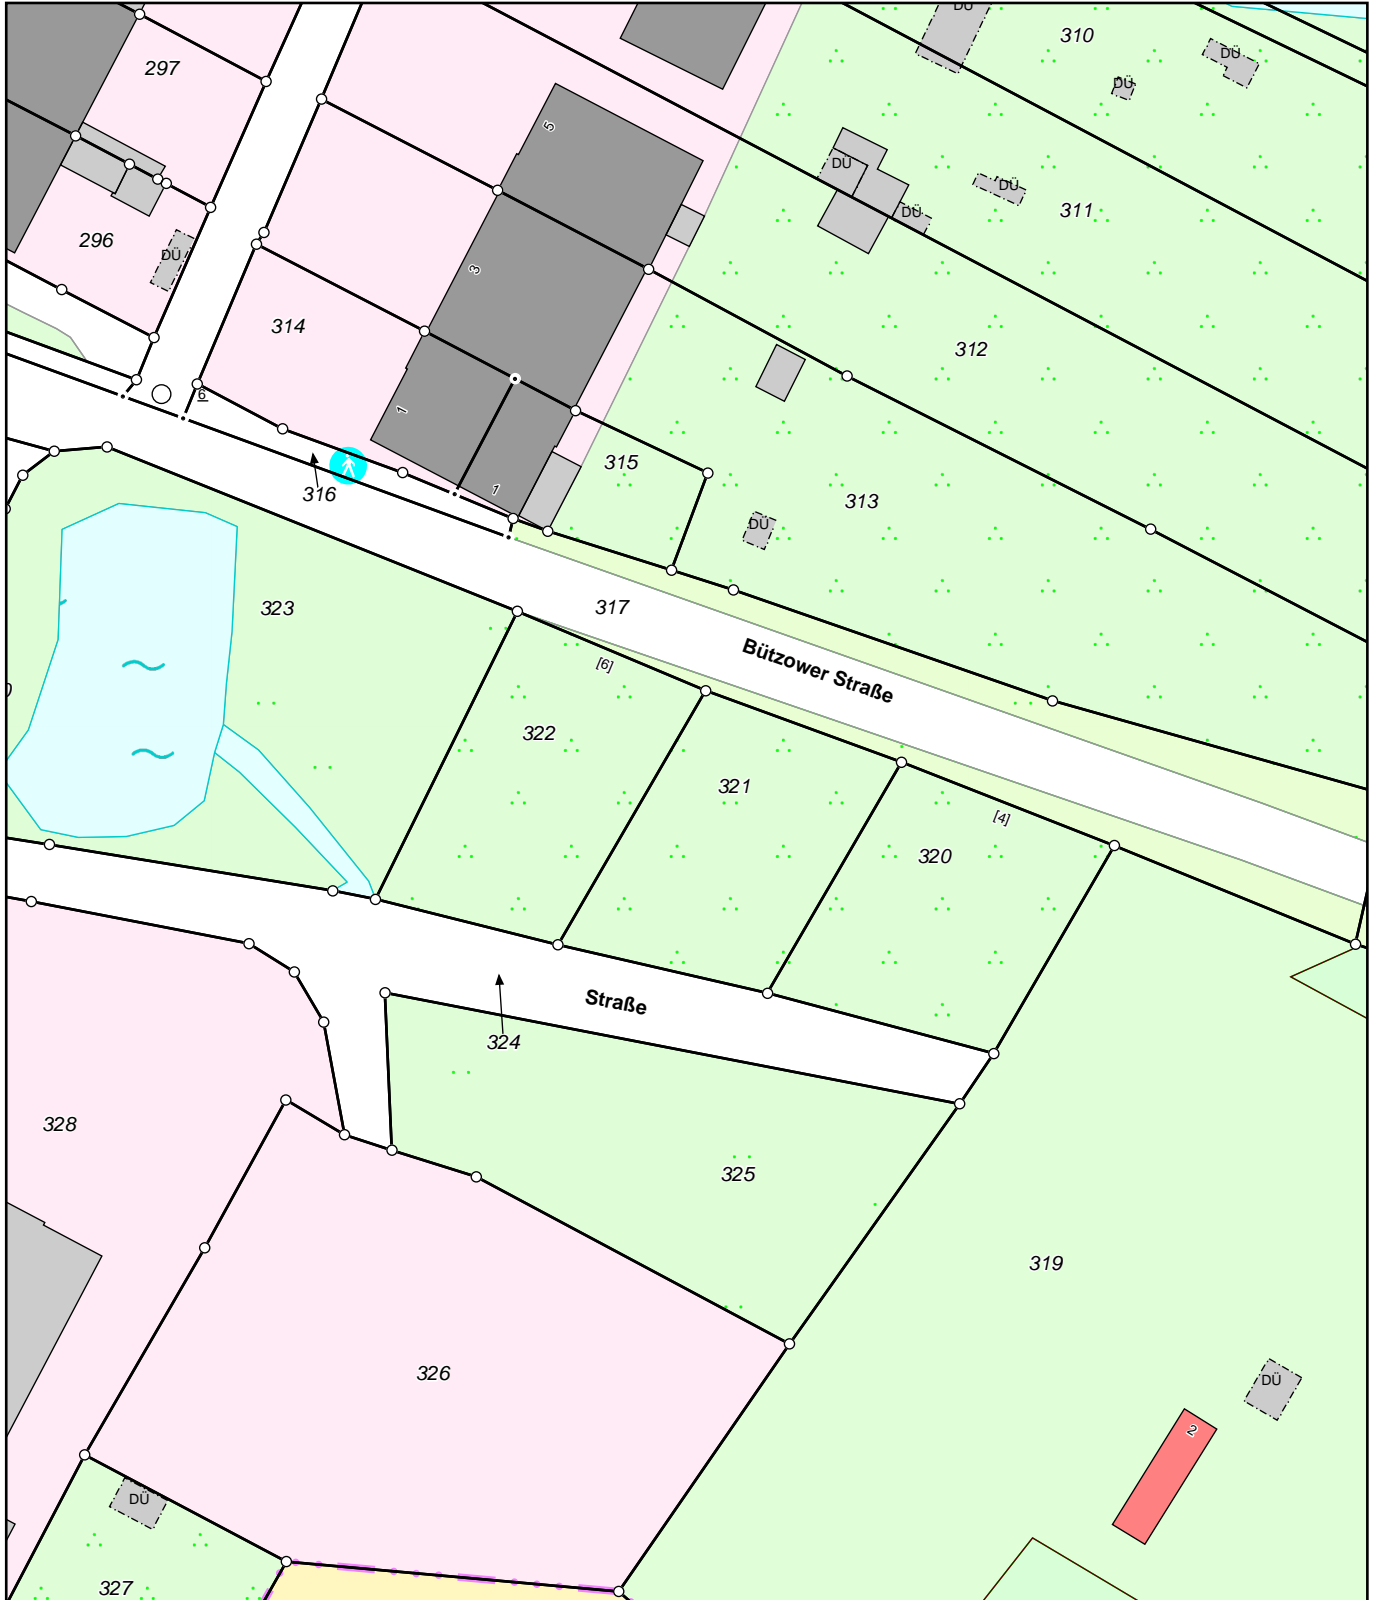

MV169d
0 10 20 30 Meter
Maßstab 1:1000

© Vermessungs- und Geoinformationsbehörden Mecklenburg-Vorpommern
Vervielfältigung, Weiterverarbeitung, Umwandlung, Weitergabe an Dritte oder Veröffentlichung bedarf der Zustimmung der zuständigen Vermessungs- und Geoinformationsbehörde. Davon ausgenommen sind Verwendungen zu innerdienstlichen Zwecken oder zum eigenen, nicht gewerblichen Gebrauch (§ 34 Abs. 1 GeoVermG M-V).