



Kataster- und Vermessungsamt
für den Landkreis
Vorpommern-Greifswald

Mühlenstr. 18c
17389 Anklam


Auszug aus dem Liegenschaftskataster

Liegenschaftskarte MV 1:2000

Erstellt am 11.05.2017

Gemarkung: Giesekehagen (13 3358)
Flur: 1
Flurstück: 25/1 u.a.

Kreis: Landkreis Vorpommern-Greifswald
Gemeinde: Lühhmannsdorf (13 0 75 086)
Lage: an der Straße "Am Heidelberg"

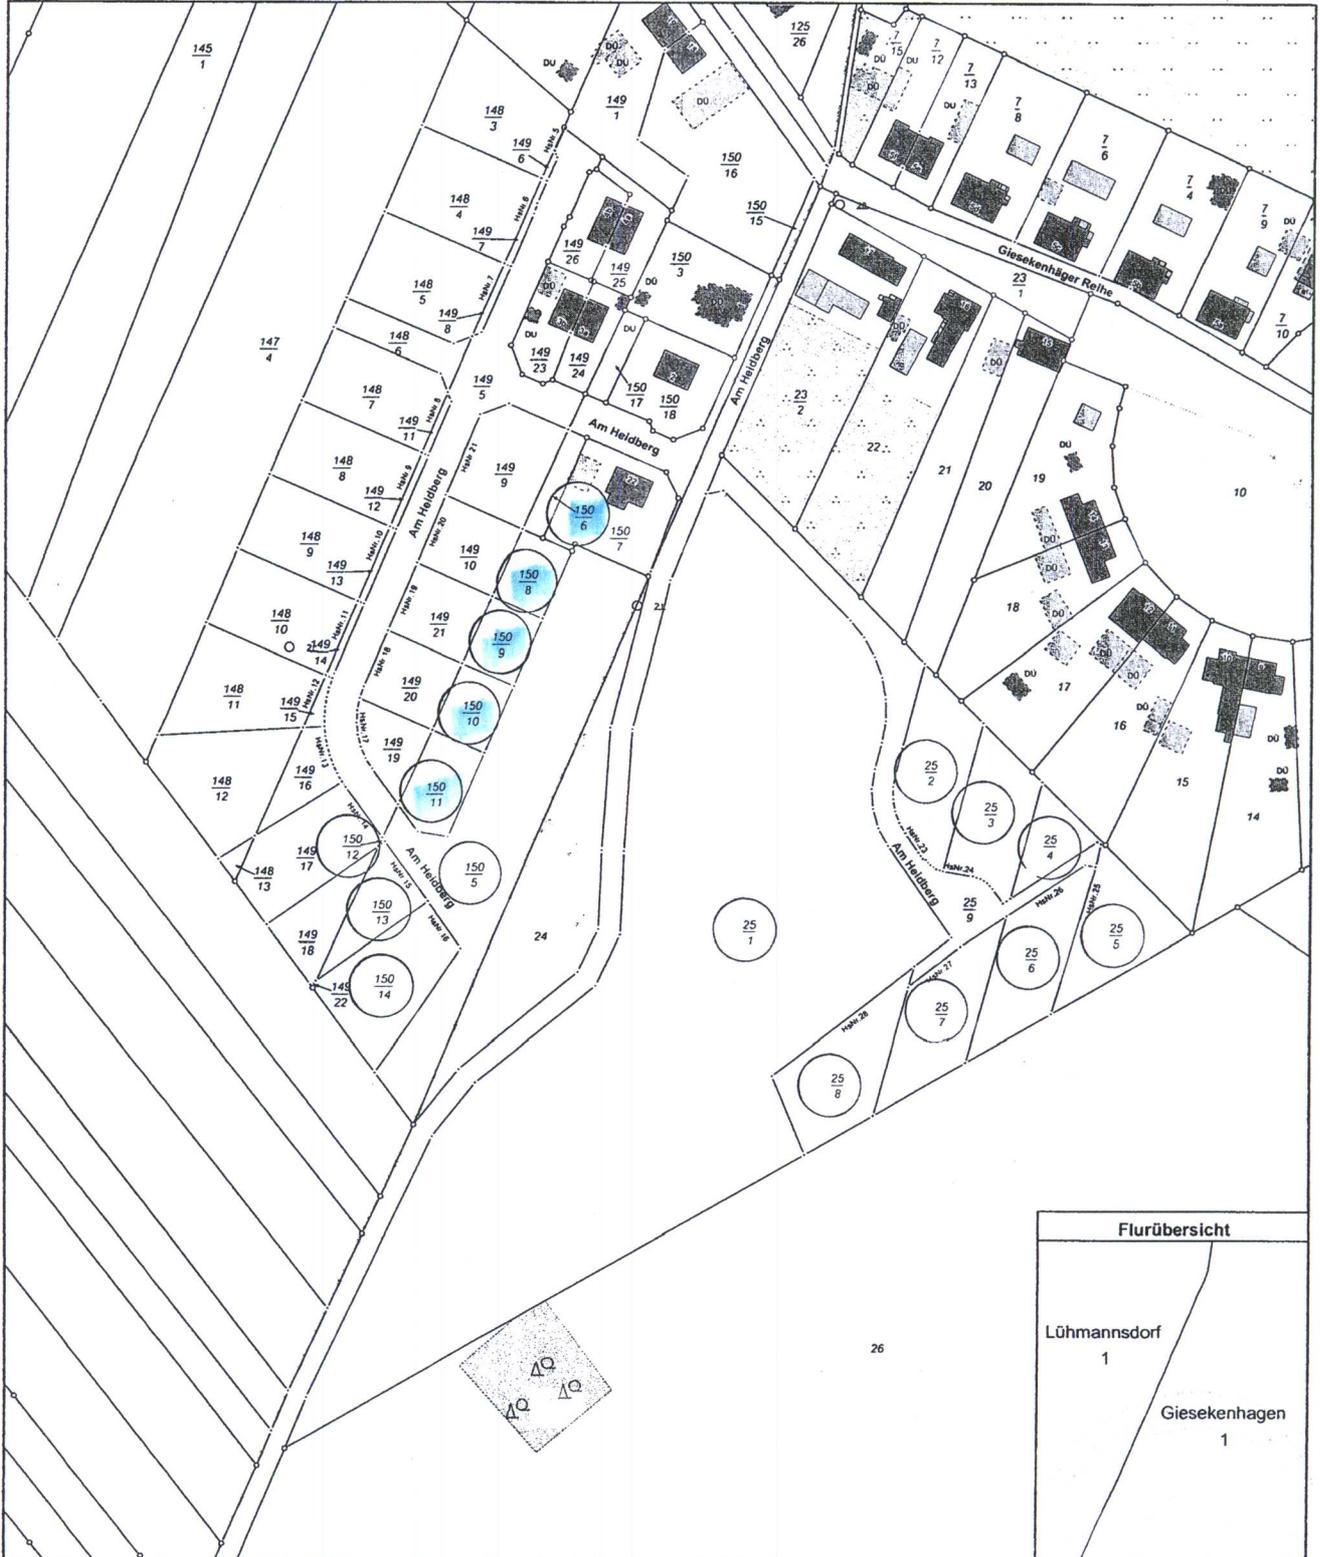

0 20 40 60 Meter

Maßstab 1:2000

© Vermessungs- und Geoinformationsbehörden Mecklenburg-Vorpommern
Vervielfältigung, Weiterverarbeitung, Umwandlung, Weitergabe an Dritte oder Veröffentlichung bedarf der Zustimmung
der zuständigen Vermessungs- und Geoinformationsbehörde. Davon ausgenommen sind Verwendungen zu
innerdienstlichen Zwecken oder zum eigenen, nicht gewerblichen Gebrauch (§ 34 Abs. 1 GeoVermG M-V).