

- Verkehrs-/Grünfläche

- unerschlossene Bayfläche




Landkreis Vorpommern-Greifswald
- Der Landrat -
Kataster- und Vermessungsamt

Mühlenstr. 18c
17389 Anklam

Gemarkung: Lühmansdorf (13 3356)
Flur: 1
Flurstück: 1
Gemeinde: Karlsburg (13 0 75 156)
Landkreis Vorpommern-Greifswald
Lage:

Auszug aus dem Liegenschaftskataster Liegenschaftskarte MV 1:1000

Erstellt am 17.06.2019

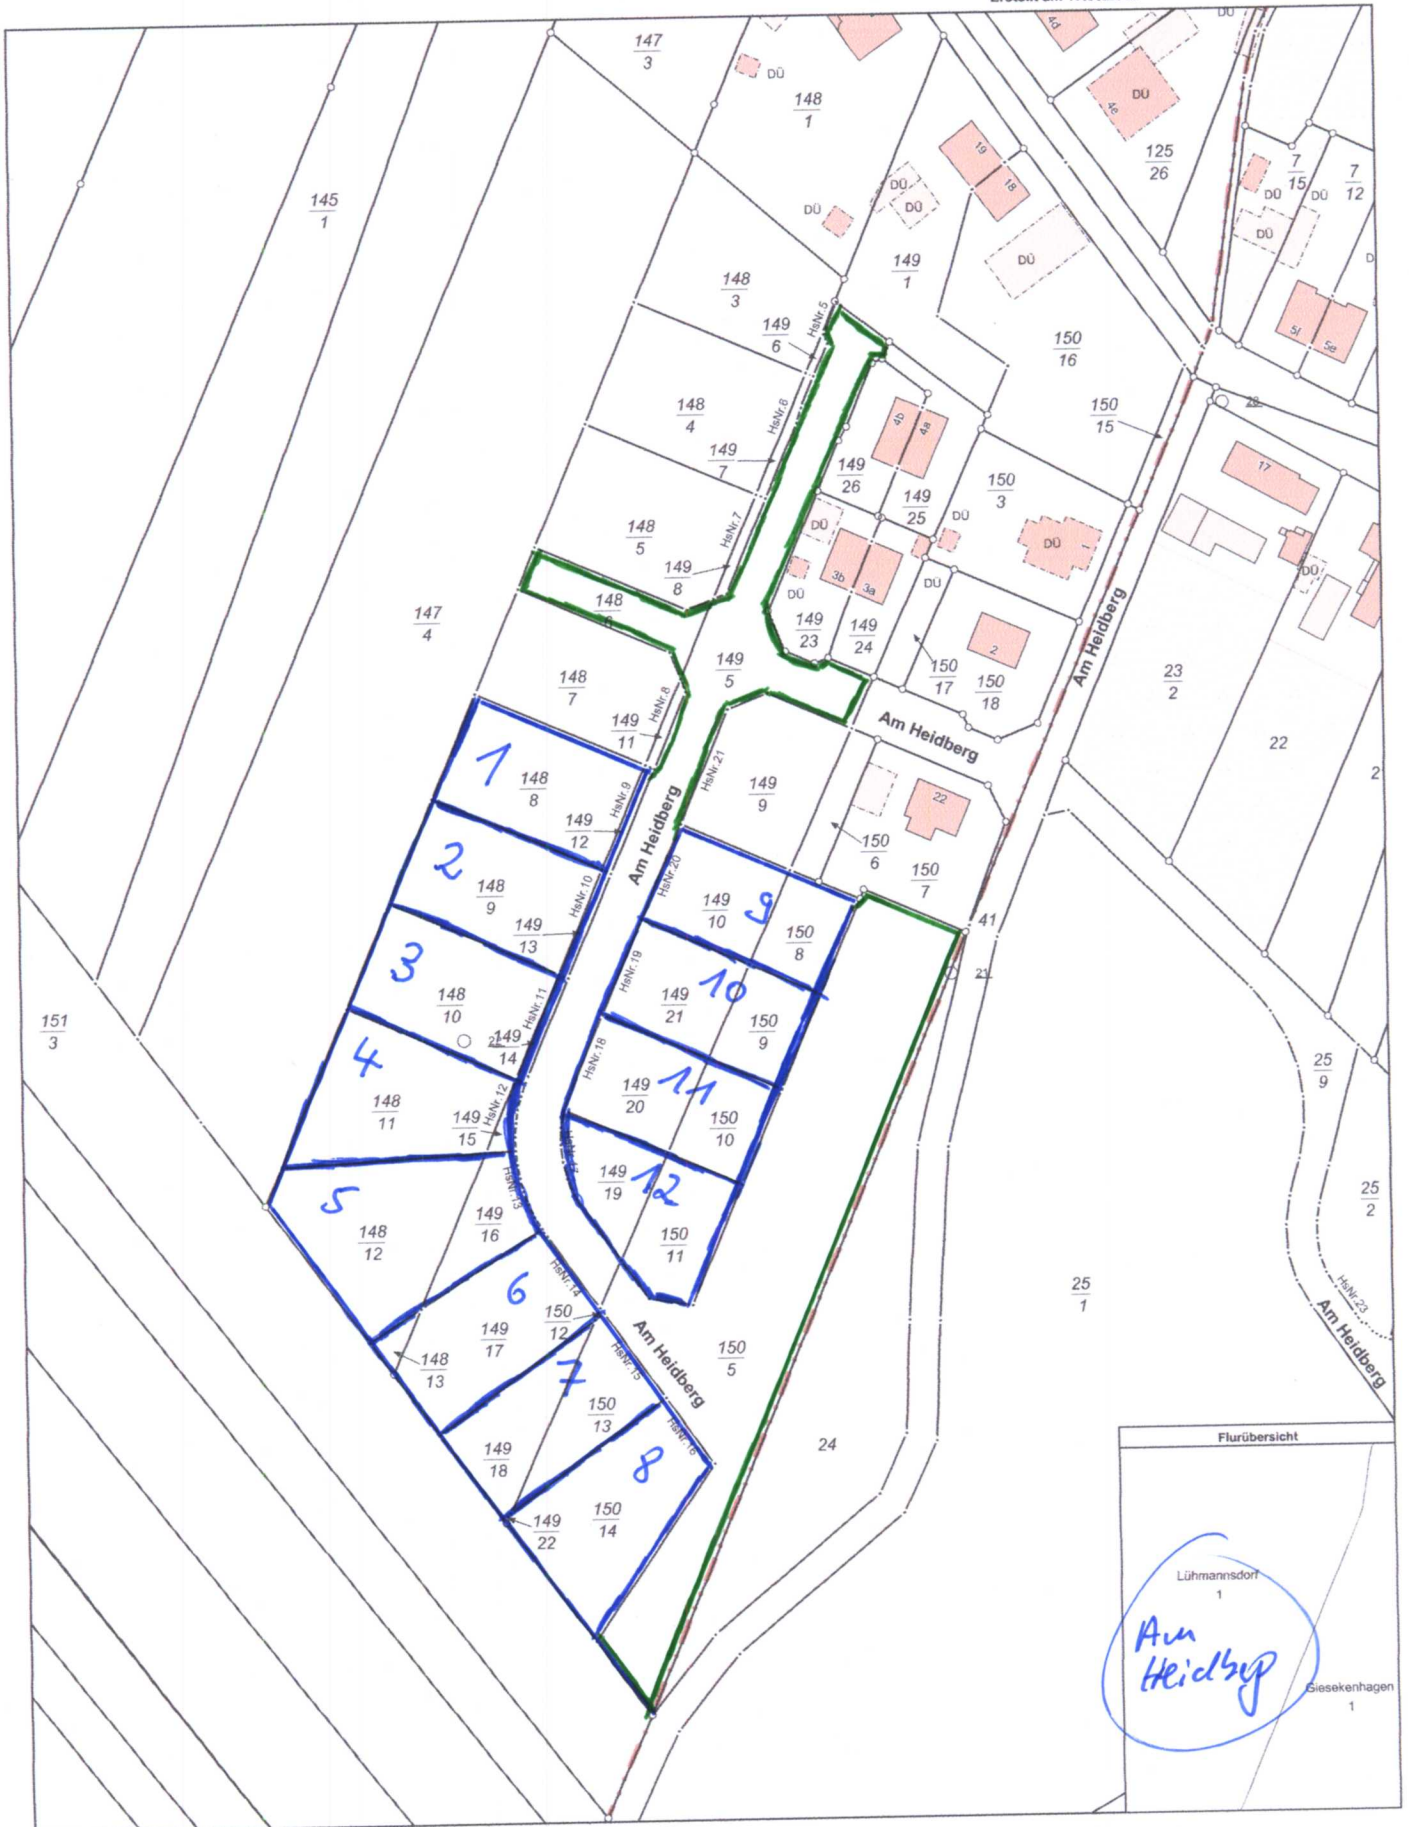

0 10 20 30 40 Meter

Maßstab 1:1000

© Vermessungs- und GeoInformationsbehörden Mecklenburg-Vorpommern
Vervielfältigung, Weiterverarbeitung, Umwandlung, Weitergabe an Dritte oder Veröffentlichung bedarf der Zustimmung der zuständigen Vermessungs- und GeoInformationsbehörde.
Davon ausgenommen sind Verwendungen zu innerdienstlichen Zwecken oder zum eigenen, nicht gewerblichen Gebrauch (§ 34 Abs. 1 GeoVermG M-V).