Der Landrat
des Landkreises Mecklenburgische Seenplatte
als untere Vermessungs- und Geoinformationsbehörde

Landkreis Mecklenburgische Seenplatte
Postanschrift: PF 110264, 17042 Neubrandenburg

Herrn
Frank-Michael Rich
Fritz-Reuter Straße 7
19294 Neu Kaliß

Regionalstandort
Waren (Müritz)/Zum Amtsbrink 2
Amt/SG
Kataster- und Vermessungsamt
Liegenschaftskataster
Auskunft erteilt:
Rüdiger Nieß
E-Mail: ruediger.niess@lk-seenplatte.de
Zimmer: 1.05
Telefon: 0395-57087-4446
Fax: 0395 57087-65961
Internet: www.lk-mecklenburgische-seenplatte.de
Postanschrift: PF 110264, 17042 Neubrandenburg

Ihr Zeichen: VB Harnisch 20159 Ihre Nachricht vom: 08.10.2020 Mein Zeichen: **2020_74651** Datum: 01.03.2021

Mitteilung über die Fortführung des Liegenschaftskataster

Fortführungsnachweis

Sehr geehrter Herr Rich,

das Liegenschaftskataster wurde fortgeführt (Fortführungsanlass siehe Ausdruck).
Das Ergebnis der Fortführung (Änderung) ist in dem anliegenden Fortführungsnachweis aufgeführt.
Der automatisierte Ausdruck ist ohne Unterschrift gültig.

Mit freundlichen Grüßen
im Auftrag

Rüdiger Nieß
SB Liegenschaftskataster

Landkreis Mecklenburgische Seenplatte
- Der Landrat -
Kataster- und Vermessungsamt

Platanenstrasse 43
17033 Neubrandenburg

Auszug aus dem Liegenschaftskataster

Fortführungsmitteilung an Eigentümer (FME)

Erstellt am 25.02.2021

Zerlegung oder Sonderung

Veränderung der tatsächlichen Nutzung mit Änderung der Wirtschaftsart

Gemarkung	Möllenhagen
Antrag	**2020_74651**
Fortführungsfall	**1**
Buchung	Amtsgericht Waren (Mü ritz)
Grundbuchbezirk	Möllenhagen

Buchungsart	Grundbuchblatt	lfd. Nummer	Hinweis
Grundstück	531	5	Grundbuchblatt

vor der Fortführung		nach der Fortführung	
Gemarkung Flur Flurstück	Möllenhagen (13 1602) 2 149/5	Gemarkung Flur Flurstück	Möllenhagen (13 1602) 2 149/7
Lage	Bahnhofstraße (00101)	Lage	Bahnhofstraße (00101)
Fläche	92 805 m²	Fläche	2 000 m²
Tatsächliche Nutzung	7 418 m² Gebäude- und Freifläche Land- und Forstwirtschaft 2 151 m² Garten 72 851 m² Ackerland 4 241 m² Brachland 6 144 m² Unland, Vegetationslose Fläche	Tatsächliche Nutzung	2 000 m² Wohnbaufläche - Erweiterung, Neuansiedlung
		Gemarkung Flur Flurstück	Möllenhagen (13 1602) 2 149/8
		Lage	Bahnhofstraße (00101)
		Fläche	1 000 m²
		Tatsächliche Nutzung	1 000 m² Wohnbaufläche - Erweiterung, Neuansiedlung
		Gemarkung Flur Flurstück	Möllenhagen (13 1602) 2 149/9
		Lage	Bahnhofstraße (00101)
		Fläche	800 m²
		Tatsächliche Nutzung	800 m² Wohnbaufläche - Erweiterung, Neuansiedlung

© Vermessungs- und Geoinformationsbehörden Mecklenburg-Vorpommern
Vervielfältigung, Weiterverarbeitung, Umwandlung, Weitergabe an Dritte oder Veröffentlichung bedarf der Zustimmung der zuständigen Vermessungs- und Geoinformationsbehörde. Davon ausgenommen sind Verwendungen zu innerdienstlichen Zwecken oder zum eigenen, nicht gewerblichen Gebrauch (§34 Abs. 1 GeoVermG M-V).

Gemarkung **Möllenhagen**

Antrag **2020_74651**
Fortführungsfall **1**

Fortführungsmitteilung an Eigentümer / Berechtigte

Erstellt am 25.02.2021

vor der Fortführung		nach der Fortführung	
		Gemarkung Flur Flurstück	Möllenhagen (13 1602) 2 149/10
		Lage	Bahnhofstraße (00101)
		Fläche	2 000 m²
		Tatsächliche Nutzung	2 000 m² Wohnbaufläche - Erweiterung, Neuansiedlung
		Gemarkung Flur Flurstück	Möllenhagen (13 1602) 2 149/11
		Lage	Bahnhofstraße (00101)
		Fläche	2 000 m²
		Tatsächliche Nutzung	2 000 m² Wohnbaufläche - Erweiterung, Neuansiedlung
		Gemarkung Flur Flurstück	Möllenhagen (13 1602) 2 149/12
		Lage	Bahnhofstraße (00101)
		Fläche	85 005 m²
		Tatsächliche Nutzung	2 106 m² Gebäude- und Freifläche Land- und Forstwirtschaft 72 478 m² Ackerland 4 290 m² Brachland 6 131 m² Unland, Vegetationslose Fläche
Anzahl Flurstücke	1	Anzahl Flurstücke	6
Gesamtfläche	92 805 m²	Gesamtfläche	92 805 m²
Flächendifferenz infolge Neumessung / Berechnung			0 m²

© Vermessungs- und Geoinformationsbehörden Mecklenburg-Vorpommern
Vervielfältigung, Weiterverarbeitung, Umwandlung, Weitergabe an Dritte oder Veröffentlichung bedarf der Zustimmung der zuständigen Vermessungs- und Geoinformationsbehörde. Davon ausgenommen sind Verwendungen zu innerdienstlichen Zwecken oder zum eigenen, nicht gewerblichen Gebrauch (§34 Abs. 1 GeoVermG M-V).

Landkreis Mecklenburgische Seenplatte
- Der Landrat -
Kataster- und Vermessungsamt

Platanenstr. 43
17033 Neubrandenburg

Auszug aus dem Liegenschaftskataster

Liegenschaftskarte MV 1:2000

Erstellt am 26.02.2021

Gemarkung:	Möllenhagen (13 1602)	Gemeinde:	Möllenhagen (13 0 71 101)
Flur:	2		Landkreis Meckl. Seenplatte
Flurstück:	siehe FN	Lage:	Bahnhofstraße

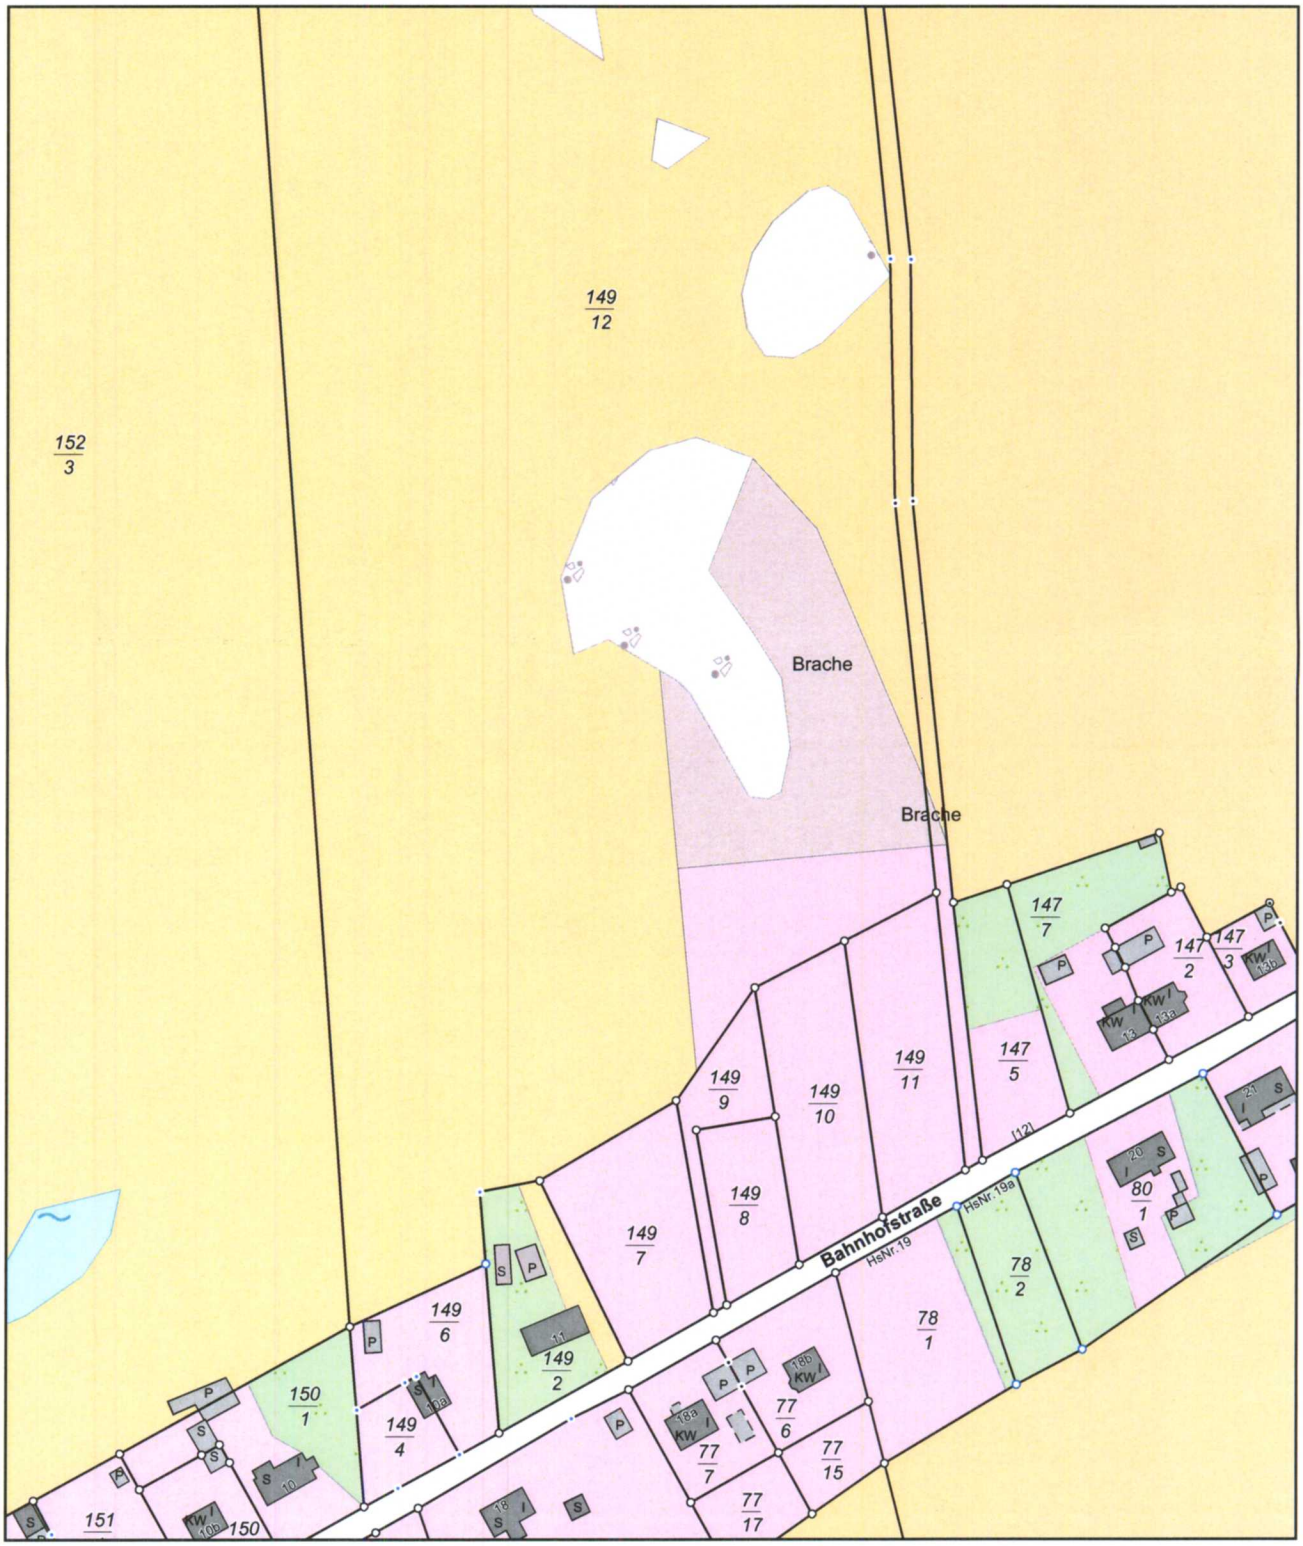

0 20 40 60 Meter

Maßstab 1:2000

© Vermessungs- und Geoinformationsbehörden Mecklenburg-Vorpommern
Vervielfältigung, Weiterverarbeitung, Umwandlung, Weitergabe an Dritte oder Veröffentlichung bedarf der Zustimmung der zuständigen Vermessungs- und Geoinformationsbehörde. Davon ausgenommen sind Verwendungen zu innerdienstlichen Zwecken oder zum eigenen, nicht gewerblichen Gebrauch (§ 34 Abs. 1 GeoVermG M-V).