

- Verkehrsfläche / Biotop

- unerschlossene Baugfläche



Kataster- und Vermessungsamt  
für den Landkreis  
Vorpommern-Greifswald

Mühlenstr. 18c  
17389 Anklam


## Auszug aus dem Liegenschaftskataster

Liegenschaftskarte MV 1:2000

Erstellt am 11.05.2017

Gemarkung: Giesekehagen (13 3358)  
Flur: 1  
Flurstück: 25/1 u.a.

Kreis: Landkreis Vorpommern-Greifswald  
Gemeinde: Lühhmannsdorf (13 0 75 086)  
Lage: an der Straße "Am Heidelberg"

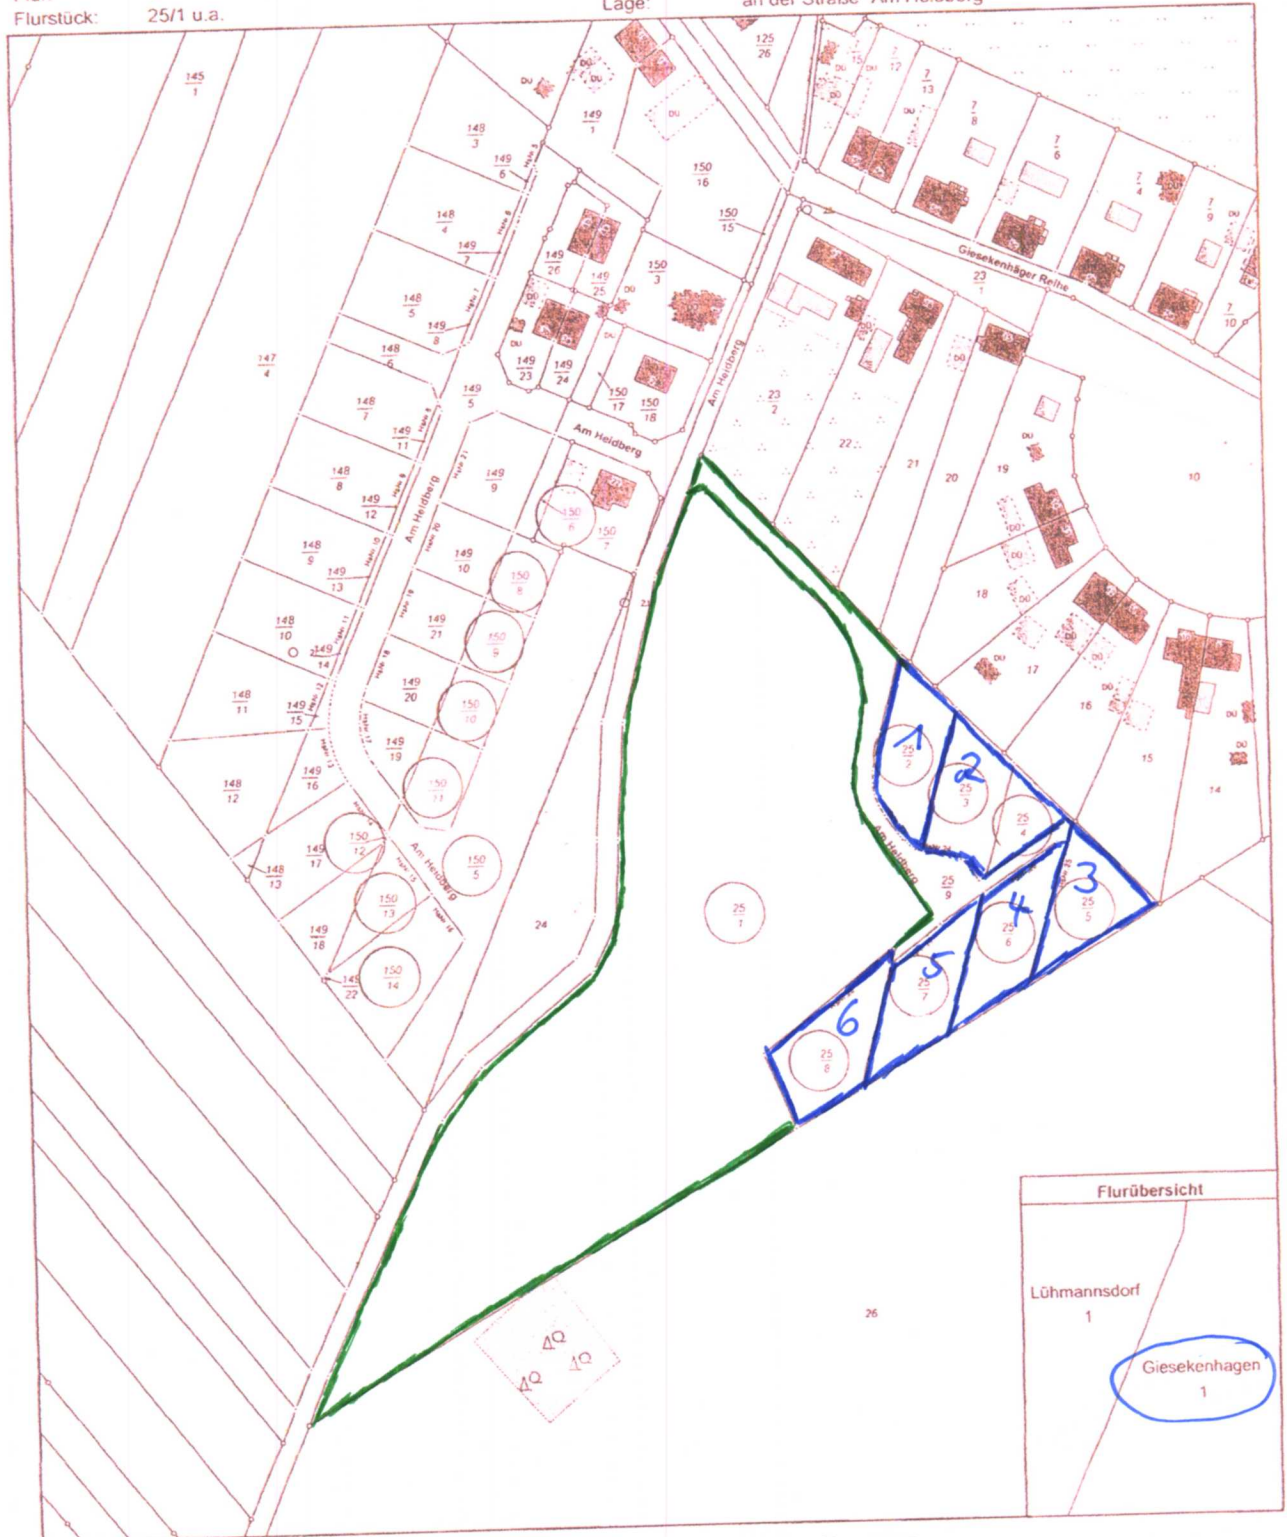

0 20 40 60 Meter

Maßstab 1:2000

© Vermessungs- und Geoinformationsbehörden Mecklenburg-Vorpommern  
Vervielfältigung, Weiterverarbeitung, Umwandlung, Weitergabe an Dritte oder Veröffentlichung bedarf der Zustimmung  
der zuständigen Vermessungs- und Geoinformationsbehörde. Davon ausgenommen sind Verwendungen zu  
innerdienstlichen Zwecken oder zum eigenen, nicht gewerblichen Gebrauch (§ 34 Abs. 1 GeoVermG M-V).