


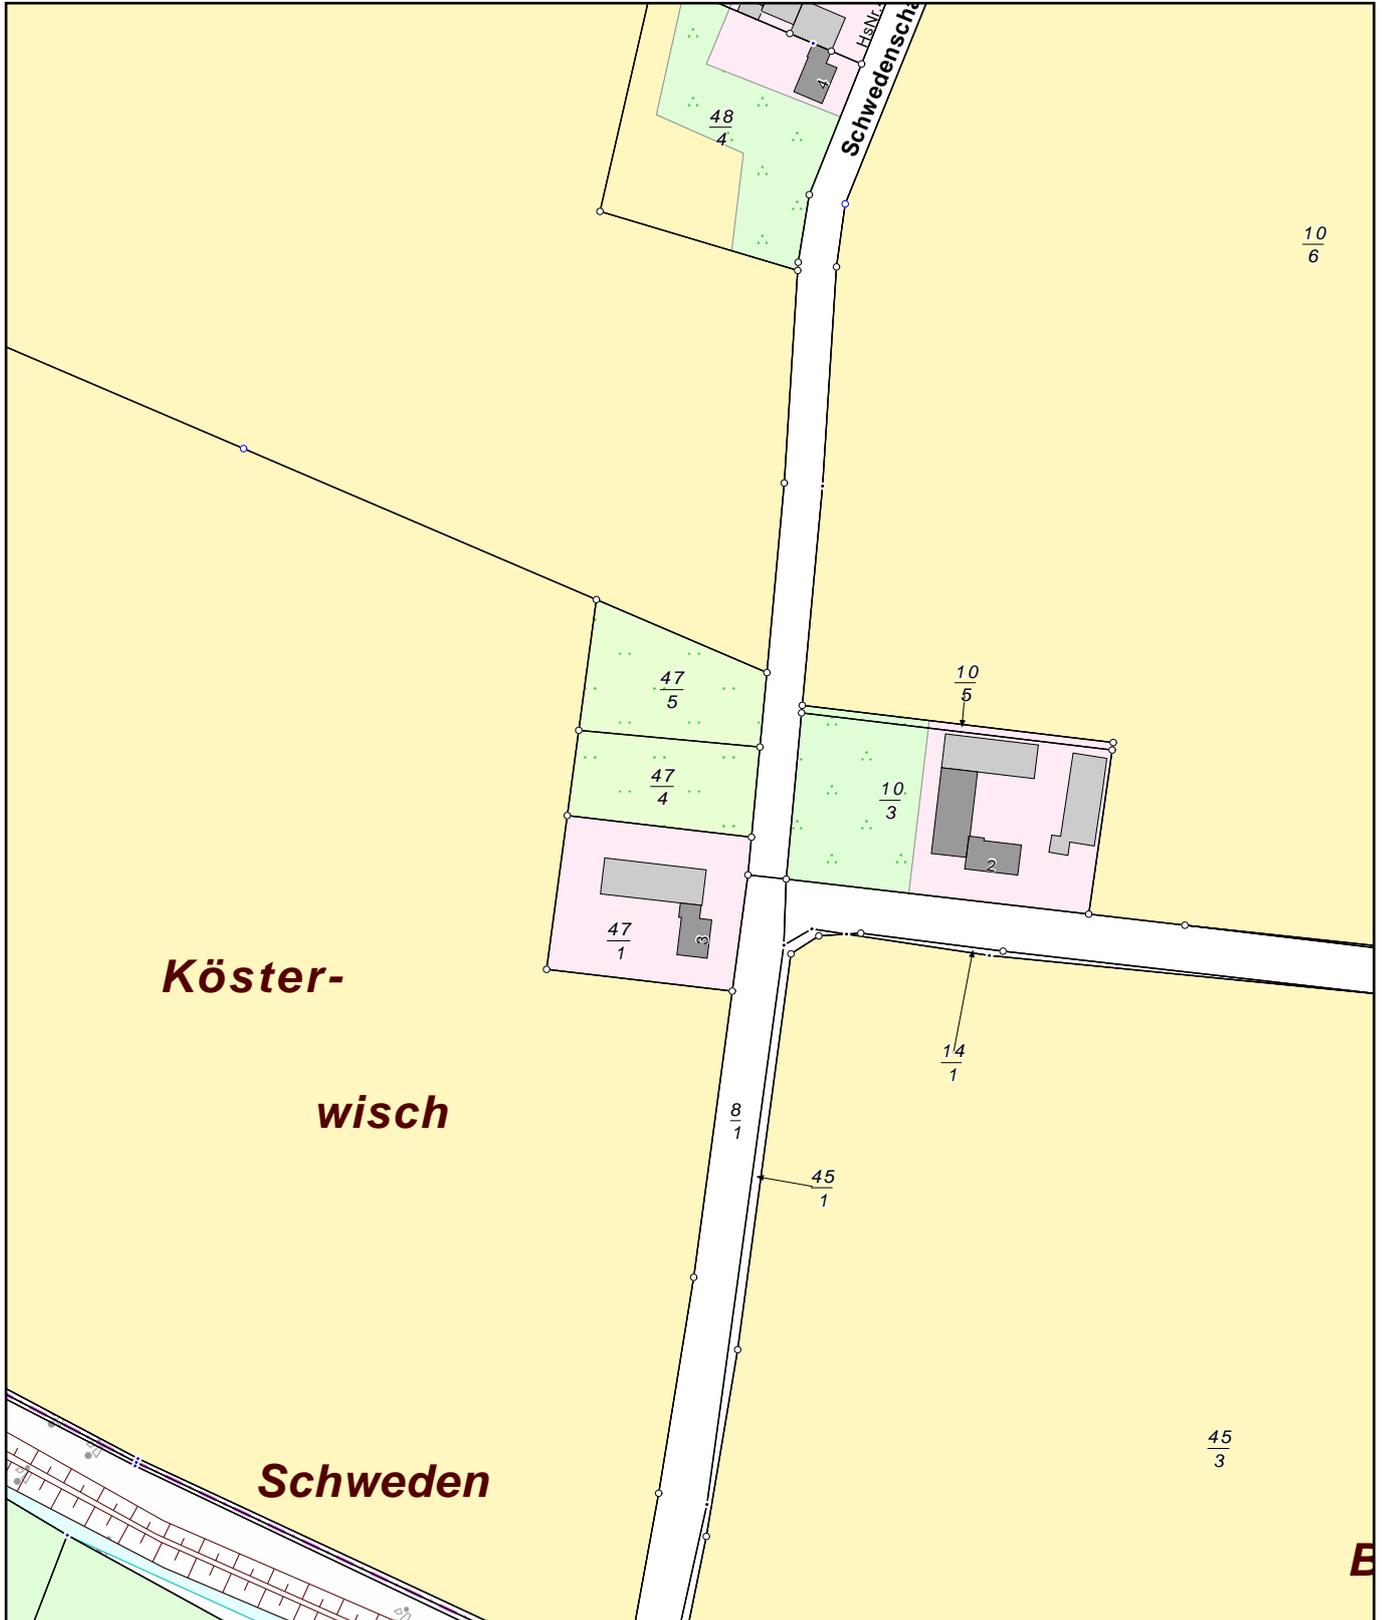

Erstellt am 01.12.2016

Gemarkung: Hornstorf (13 0429)  
Flur: 2  
Flurstück: 47/4, 47/5

Kreis: Landkreis Nordwestmecklenburg  
Gemeinde: Hornstorf (13 0 74 034)  
Lage: Schwedenschanze Hornstorf



0 20 40 60 Meter

Maßstab 1:2000

© Vermessungs- und Geoinformationsbehörden Mecklenburg-Vorpommern  
Vervielfältigung, Weiterverarbeitung, Umwandlung, Weitergabe an Dritte oder Veröffentlichung bedarf der Zustimmung der zuständigen Vermessungs- und Geoinformationsbehörde. Davon ausgenommen sind Verwendungen zu innerdienstlichen Zwecken oder zum eigenen, nicht gewerblichen Gebrauch (§ 34 Abs. 1 GeoVermG M-V).